


Legende

- = Kabelschacht allg.
 - = E-Laterne
 - = Baumsicherung
 - = Laubbaum
 - = Höhe über N.H.N.
 - (Bvnr) = Lfd. Nummer des Grundstückes im Bestandsverzeichnis des Grundbuchs
 - = Grenze des Baugrundstückes (Begleitlinie)
 - = Zaun
 - = keine Flurstücksgrenze
 - = zu beseitigende bauliche Anlagen
 - = Mauer
 - = vorhandene bauliche Anlagen
 - = vorhandene Straßenverkehrsfläche
- Fh = Firsthöhe über N.H.N.
Th = Traufhöhe über N.H.N.
Ah = Außenwandhöhe über N.H.N.

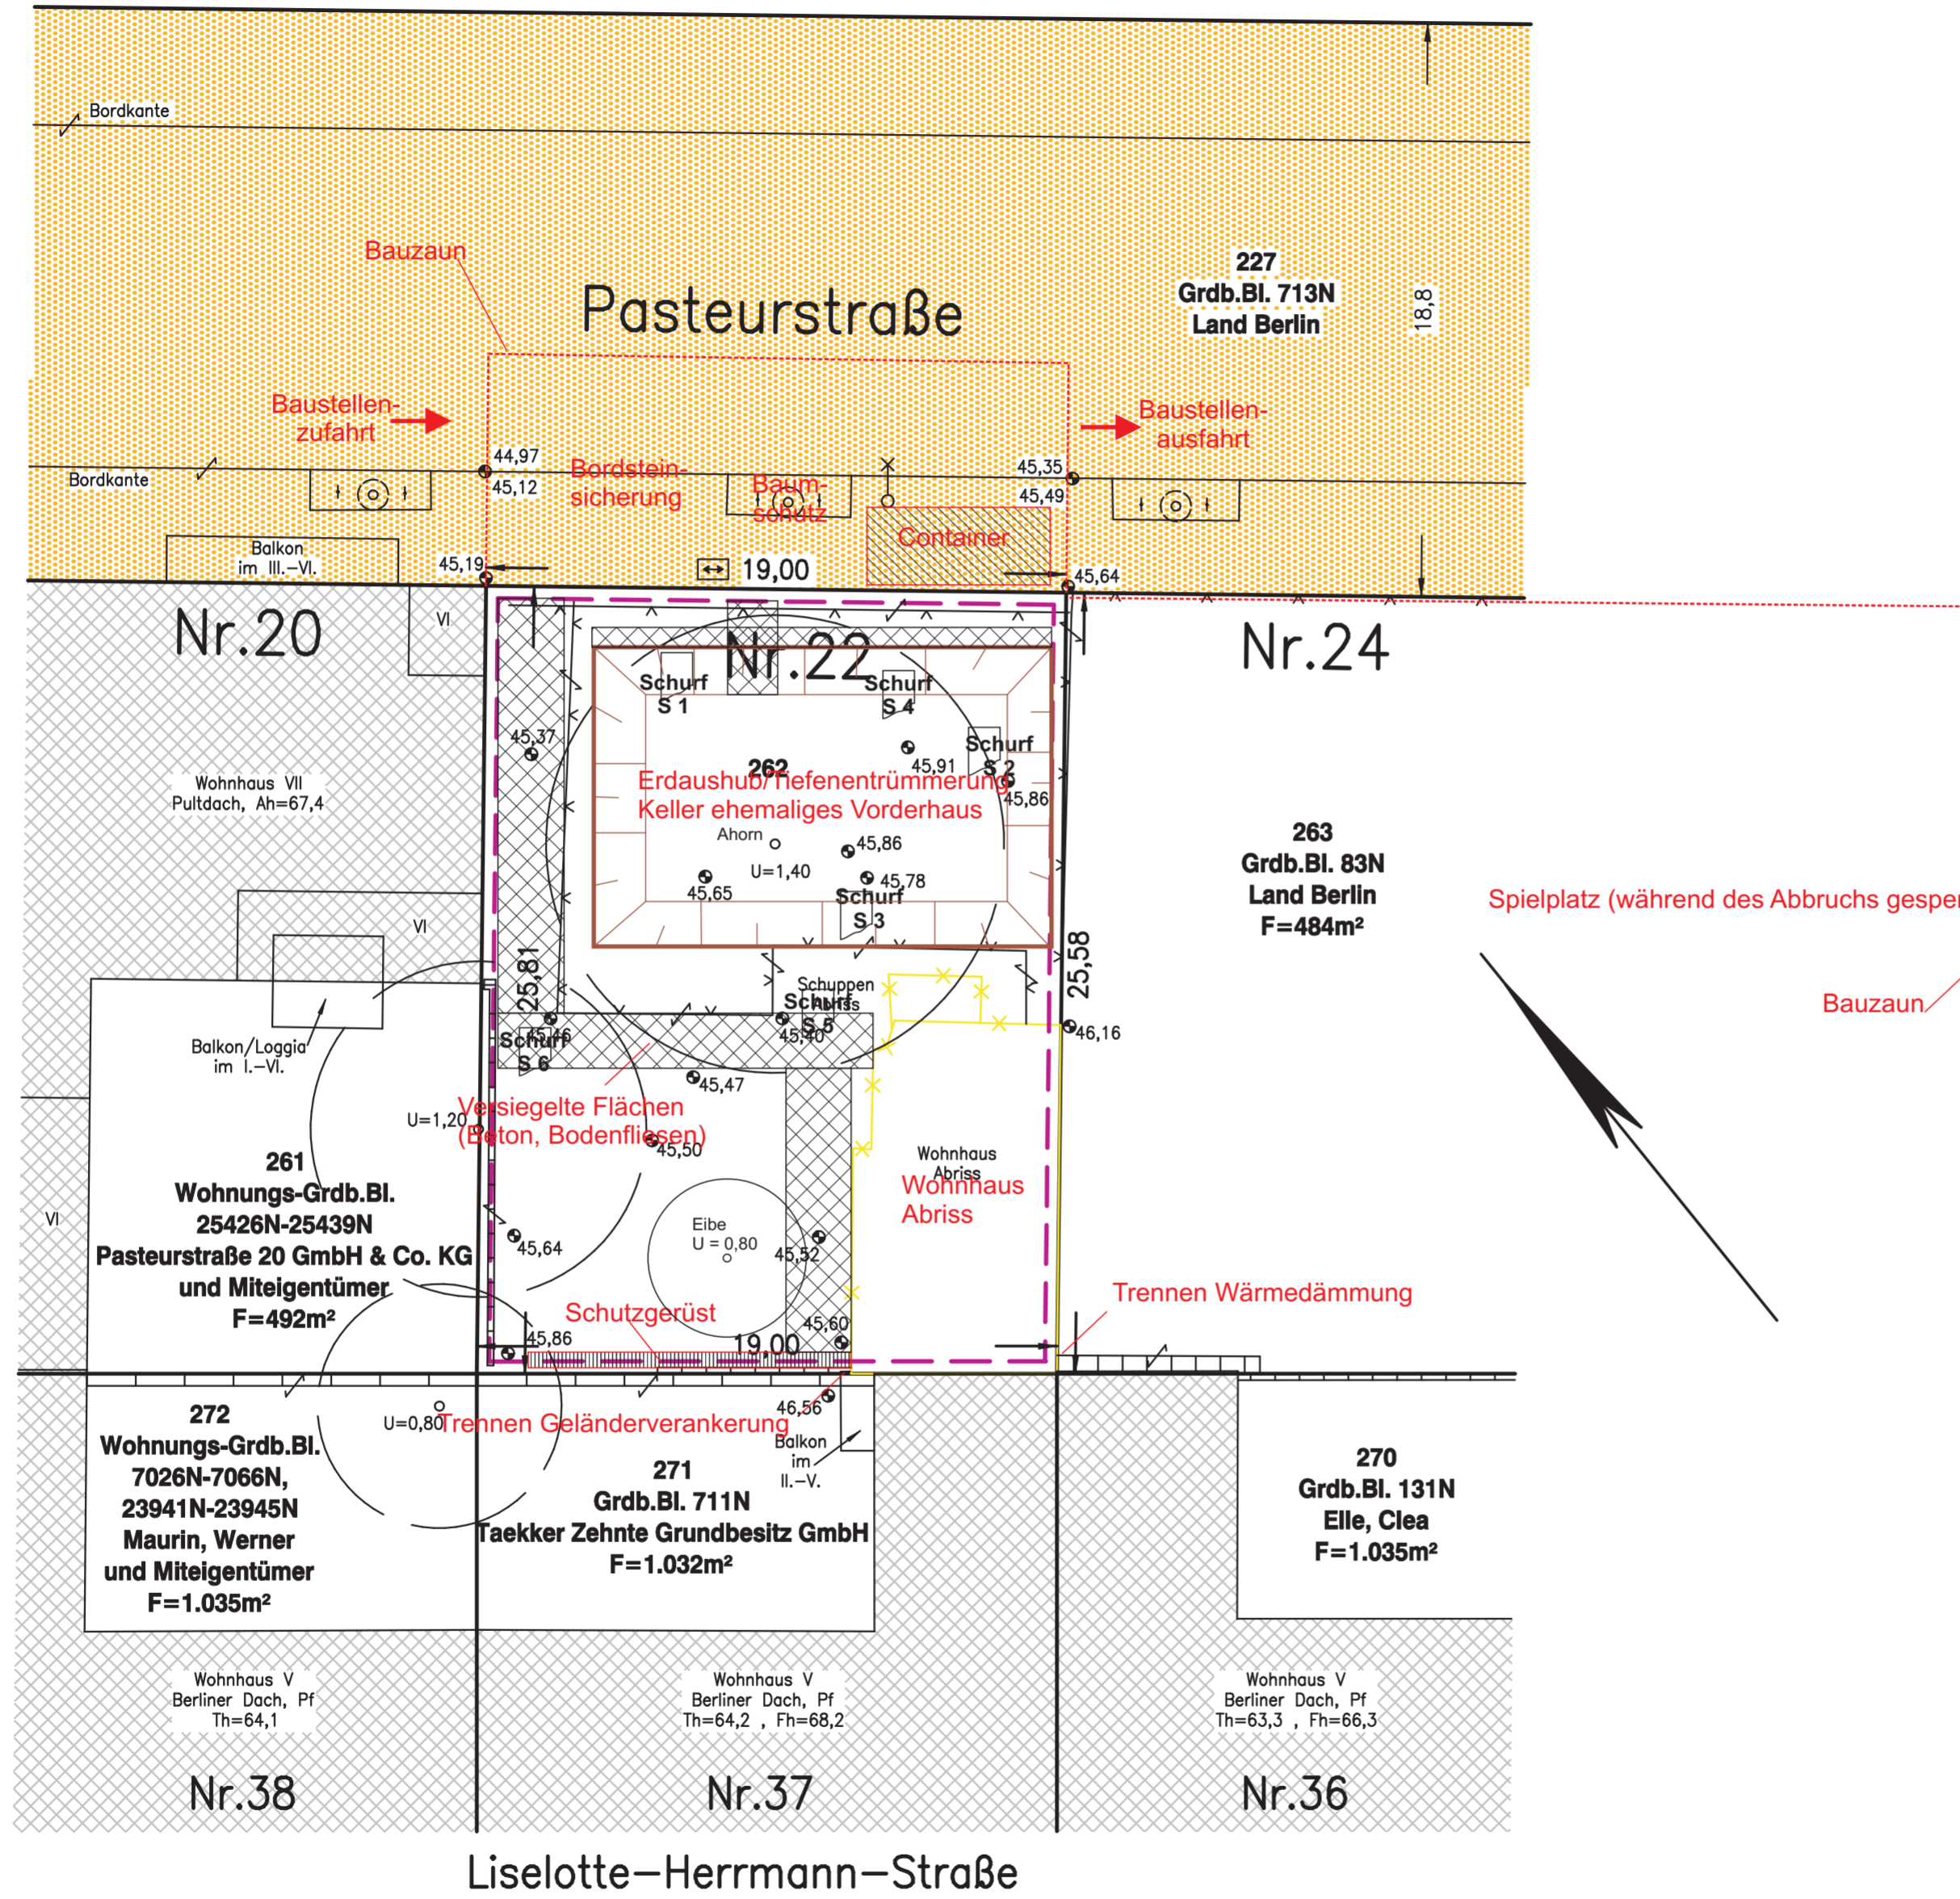

LAGEPLAN

BERLIN-PRENZLAUER BERG
Pasteurstraße 22

Angefertigt nach amtlichen Unterlagen und örtlicher Messung vom 09.09.2011.
Die Richtigkeit bescheinigt:

Dipl.-Ing. Günter Noormann
Geisbergstraße 39, Tel: 030/861 61 60, Fax: 030/861 62 63
e-mail: Info@Vermessung-Noormann.de
10777 Berlin (Schöneberg), den 19.09.2011

Dipl.-Ing.
Öffentl.best.Verm.-Ing.

Katasternachweis vom 14.09.2011

Land Berlin, Bezirk Pankow
Gemarkung Prenzlauer Berg, Flur 117
Grundbuchbezirk Prenzlauer Berg

Flurstück	Fläche	Grdb. Bl. (Bvnr)	Eigentümer
262	488m ²	14333N (1)	Kohlhase, Lilli Hilde Ursula Fried Olsen, Elizabeth Sharon geb. Fried Fried Delaune, Patty Maria geb. Fried Fried Gongora, Shannon Monica geb. Fried Fried. Mary Paia


OMP Pasteurstr. 22, 10407 Berlin
Baufeldfreimachung

Lageplan - Baustelleneinrichtung

(Quelle: Lageplan Planindex 11051-01)

Auftraggeber:
DSK Deutsche Stadt- und Grundstücksentwicklungs GmbH
Axel_Springer-Str. 54B
10117 Berlin

12.11.2011 Maßstab: 1 : 200 A 2

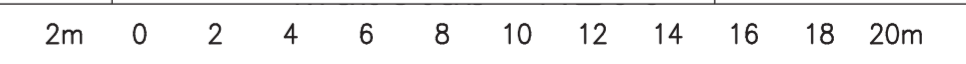

Urheberrechtlich geschützt! Vervielfältigung verboten!

Planindex:
11051-01

Höchster gemessener Grundwasserstand (HGW): Auskunft wurde am 22.08.2011 beantragt.

Anmerkung:
Gemäß § 19(2) des Gesetzes über das Vermessungswesen in Berlin müssen neu errichtete Gebäude/Gebüdetelle zur Fortführung des Liegenschaftskatasters eingemessen werden.